


— Среднегодовая повторяемость направления ветра  
 Штиль

# Курская область Глушковский район Попово-Лежачанский сельсовет

## ГЕНЕРАЛЬНЫЙ ПЛАН Карта анализа комплексного развития территории и размещения объектов местного значения с учетом ограничений использования территории муниципального образования

УТВЕРЖДЕН  
 решением Собрания депутатов  
 Попово-Лежачанского сельсовета  
 Глушковского района Курской области  
 от \_\_\_\_\_ 2020 года № \_\_\_\_\_

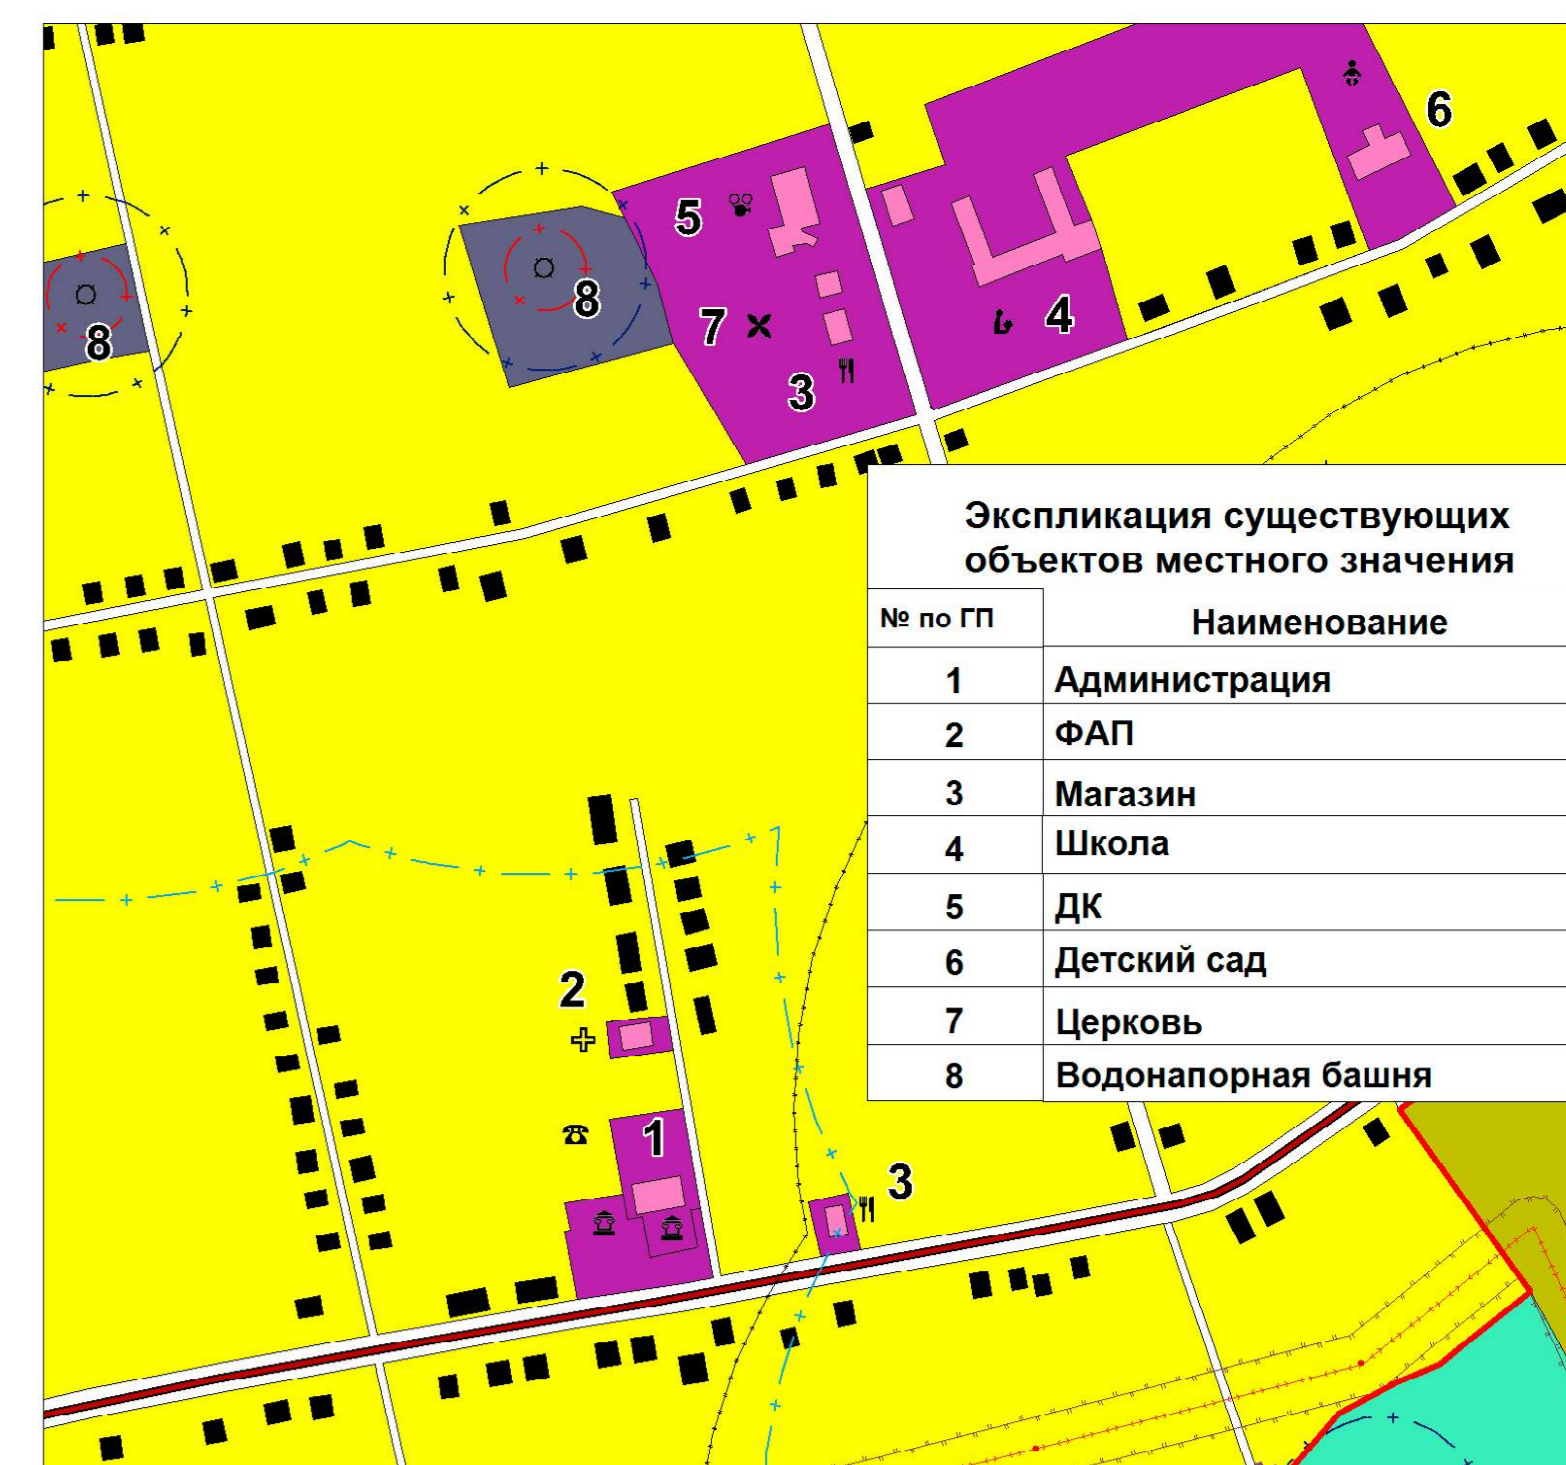

Фрагмент- с.Попово-Лежачи (масштаб 1:5000)

- Поверхностные водные объекты**
- Река, ручей
  - Пруды, озера
  - Болото, заболоченность
- ОКС гидротехнических сооружений**
- Плотина
  - Дамба

### Ограничения использования территории

- Водоохранная зона
- Прибрежная защитная полоса
- Зона охраны источников питьевого водоснабжения 1-го пояса
- Зона охраны источников питьевого водоснабжения 2-го пояса
- Зона охраны источников питьевого водоснабжения 3-го пояса
- Граница санитарно-защитных зон
- Охранная зона автомобильных дорог (Придорожная полоса)
- Граница санитарного разрыва (санитарная полоса отчуждения)

### УСЛОВНЫЕ ОБОЗНАЧЕНИЯ

- Границы**
- Граница РФ
  - Граница городского поселения
  - Граница сельсовета
  - Граница населенного пункта
- Объекты улично-дорожной сети населенного пункта**
- Улицы, дороги
  - Проезды
- ОКС транспортных сооружений**
- Мост
  - Трубы водопропускные
- ОКС внешнего автомобильного транспорта**
- Автомобильная дорога регионального значения с асфальтным покрытием
  - Автомобильная дорога местного значения с асфальтным и грунтовым покрытием
  - Автомобильная дорога местного значения с грунтовым покрытием
- ОКС железнодорожного транспорта**
- Железная дорога прочная электрифицированная
  - Переезд
- Здания, строения**
- Строения жилые
  - Строения нежилые
  - Производственные строения
  - Строения общественные
  - Церковь

### Объекты капитального строительства

- Администрация (сельсовет)
- ФАП
- Почта
- Церковь
- Дом культуры
- Школа
- Детский сад
- Спортивная площадка
- Объекты торговли, общественного питания
- Сельскохозяйственного назначения

### Объекты культурного наследия

- Памятник

### ОКС инженерной инфраструктуры

- Водонапорная башня
- Скважина
- ГРП
- Отстойник
- Подстанция 110 кВ
- ЛЭП 35 кВ
- ЛЭП 110 кВ
- Распределительный газопровод

### Территории объектов специального назначения

- Территория кладбищ
- Территория размещения объектов (территорий), обеспечивающих защиту и охрану Государственной границы Российской Федерации

### УСЛОВНЫЕ ОБОЗНАЧЕНИЯ

- Территории жилого назначения**
- Территория малоэтажной жилой застройки
- Территории объектов общественно-делового назначения**
- Территория размещения объектов многофункционального общественно-делового, коммерческого, социального и коммунально-бытового назначения
- Территории объектов производственного назначения**
- Территория размещения промышленных, коммунально-складских объектов
- Территории размещения объектов сельскохозяйственного назначения**
- Территория, занятая объектами сельскохозяйственного назначения
  - Территория сельскохозяйственного использования
  - Территория, занятая сельскохозяйственными угодьями
- Территории объектов рекреационного назначения**
- Природно-ландшафтная территория, в соответствии с местными условиями
  - Территория зеленых насаждений
  - Территория водных объектов
  - Территория зеленых насаждений ГЛФ
- Территории объектов инженерной и транспортной инфраструктуры**
- Территория улично-дорожной сети
  - Территория инженерной инфраструктуры
  - Территория транспортной инфраструктуры

Муниципальный контракт			
Генеральный план муниципального образования "Попово-Лежачанский сельсовет" Глушковского района Курской области			
Уч. проект	Рис. уст.	Лист	№ док.
Топограф	Рожковская Е.А.		
Дата	Подп.	Дата	Дата
Генеральный план муниципального образования "Попово-Лежачанский сельсовет" Глушковского района Курской области			Лист
ИП Воробьева С.Н.			7