


# Курская область Глушковский район

## Попово-Лежачанский сельсовет

### ГЕНЕРАЛЬНЫЙ ПЛАН

#### Карта объектов транспортной и инженерной инфраструктуры и инженерного благоустройства территории муниципального образования

УТВЕРЖДЕН  
решением Собрания депутатов  
Попово-Лежачанского сельсовета  
Глушковского района Курской области  
от \_\_\_\_\_ 2020 года № \_\_\_\_\_

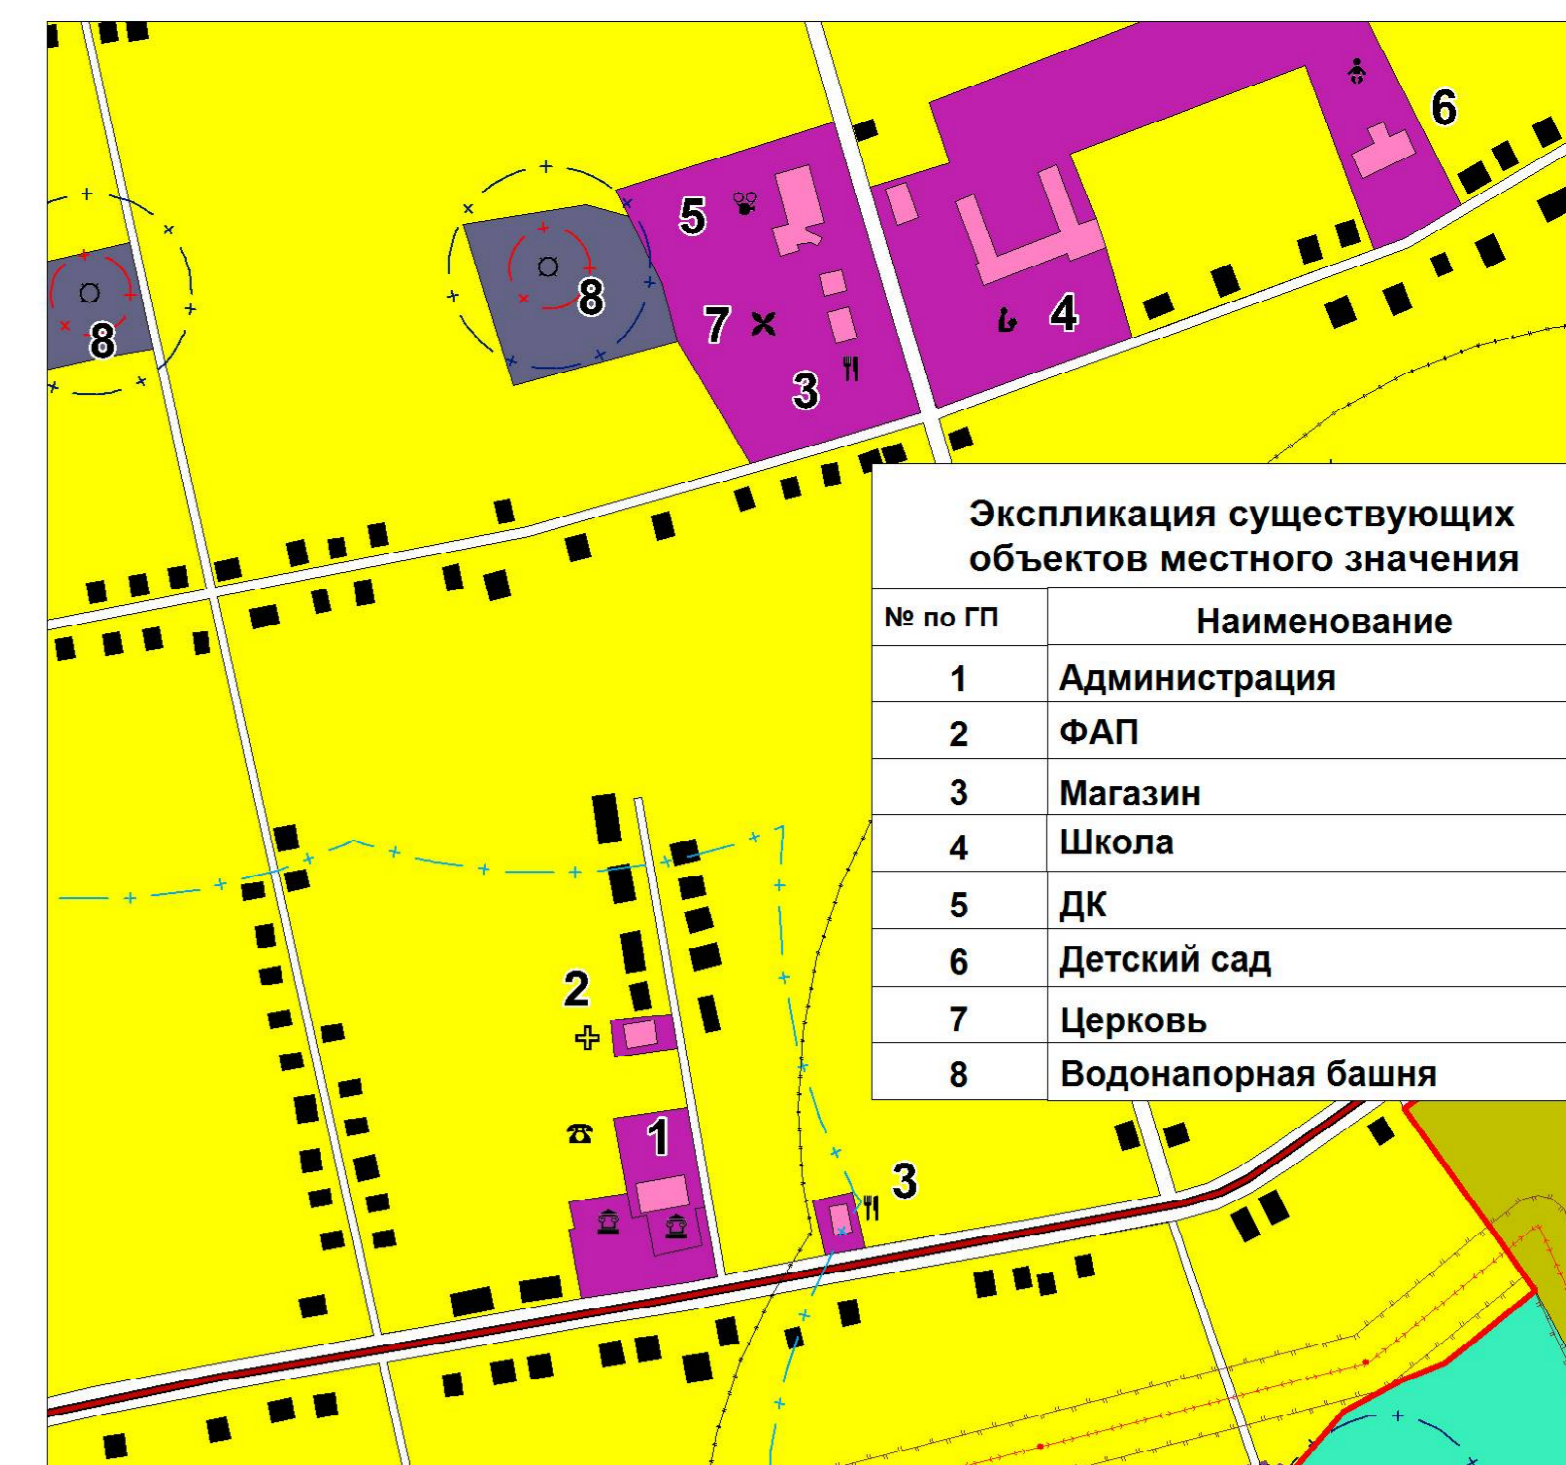

Фрагмент- с.Попово-Лежачи (масштаб 1:5000)

#### Ограничения использования территории

- Зона охраны источников питьевого водоснабжения 1-го пояса
- Зона охраны источников питьевого водоснабжения 2-го пояса
- Зона охраны источников питьевого водоснабжения 3-го пояса
- Граница санитарно-защитных зон
- Охранная зона автомобильных дорог (Придорожная полоса)
- Граница санитарного разрыва (санитарная полоса отчуждения)

- #### Поверхностные водные объекты
- Река, ручей
  - Пруды, озера
  - Болото, заболоченность
- #### ОКС гидротехнических сооружений
- Плотина
  - Дамба

#### УСЛОВНЫЕ ОБОЗНАЧЕНИЯ

- план. суц.
- #### Границы
- Граница РФ
  - Граница городского поселения
  - Граница сельсовета
  - Граница населенного пункта
- #### Объекты улично-дорожной сети населенного пункта
- Улицы, дороги
  - Проезды
- #### ОКС транспортных сооружений
- Мост
  - Трубы водопропускные
- #### ОКС внешнего автомобильного транспорта
- Автомобильная дорога регионального значения с асфальтным покрытием
  - Автомобильная дорога местного значения с асфальтным и грунтовым покрытием
  - Автомобильная дорога местного значения с грунтовым покрытием
  - АЗС
  - Пункт пропуска через государственную границу (Россия-Украина)
- #### ОКС железнодорожного транспорта
- Железная дорога прочая электрифицированная
  - Переезд
- #### Здания, строения
- Строения жилые
  - Строения нежилые
  - Производственные строения
  - Строения общественные
  - Церковь

#### УСЛОВНЫЕ ОБОЗНАЧЕНИЯ

- план. суц.
- #### Территории жилого назначения
- Территория малоэтажной жилой застройки
- #### Территории объектов общественно-делового назначения
- Территория размещения объектов многофункционального общественно-делового, коммерческого, социального и коммунально-бытового назначения
- #### Территории объектов производственного назначения
- Территория размещения промышленных, коммунально-складских объектов
- #### Территории размещения объектов сельскохозяйственного назначения
- Территория, занятая объектами сельскохозяйственного назначения
  - Территория сельскохозяйственного использования
  - Территория, занятая сельскохозяйственными угодьями
  - Природно-ландшафтная территория, в соответствии с местными условиями
- #### Территории объектов рекреационного назначения
- Территория зеленых насаждений
  - Территория водных объектов
  - Территория зеленых насаждений ГЛФ
- #### Территории объектов инженерной и транспортной инфраструктуры
- Территория улично-дорожной сети
  - Территория инженерной инфраструктуры
  - Территория транспортной инфраструктуры

#### Объекты капитального строительства

- план. суц.
- Администрация (сельсовет)
  - ФАП
  - Почта
  - Церковь
  - Дом культуры
  - Школа
  - Детский сад
  - Спортивная площадка
  - Объекты торговли, общественного питания
  - Сельскохозяйственного назначения

#### Объекты культурного наследия

- Памятник

#### ОКС инженерной инфраструктуры

- план. суц.
- Водонапорная башня
  - Скважина
  - ГРП
  - Отстойник
  - Подстанция 110 кВ
  - ЛЭП 35 кВ
  - ЛЭП 110 кВ
  - Распределительный газопровод

#### Территории объектов специального назначения

- Территория кладбищ
- Территория размещения объектов (территорий), обеспечивающих защиту и охрану Государственной границы Российской Федерации

Муниципальный контракт			
Генеральный план муниципального образования "Попово-Лежачанский сельсовет" Глушковского района Курской области			
Имя	Нак. уч.	Лист	На дат.
Рук. проекта	Воробьева А.А.	6	7
Топограф	Рожикова Е.А.		
Муниципальный контракт			
Генеральный план муниципального образования "Попово-Лежачанский сельсовет" Глушковского района Курской области			
ИП Воробьева С.Н.			