


Повторяемость направления ветра (средняя многолетняя роза ветров), %  
Штиль, %  
5%

**Условные обозначения**

- планируемые существующие
- Территориальные границы**
- Государственная граница Российской Федерации
  - Граница муниципального района
  - Граница сельсовета
  - Граница населенного пункта
- Поверхностные водные объекты**
- Водоток (река, ручей, канал)
  - Водоем (озеро, пруд, обводненный карьер, водохранилище)
- ОКС водного транспорта и гидротехнические сооружения**
- Плотина

Курская область  
Глушковский район  
**Попово-Лежачанский сельсовет**  
**ГЕНЕРАЛЬНЫЙ ПЛАН**  
Карта границ населенных пунктов

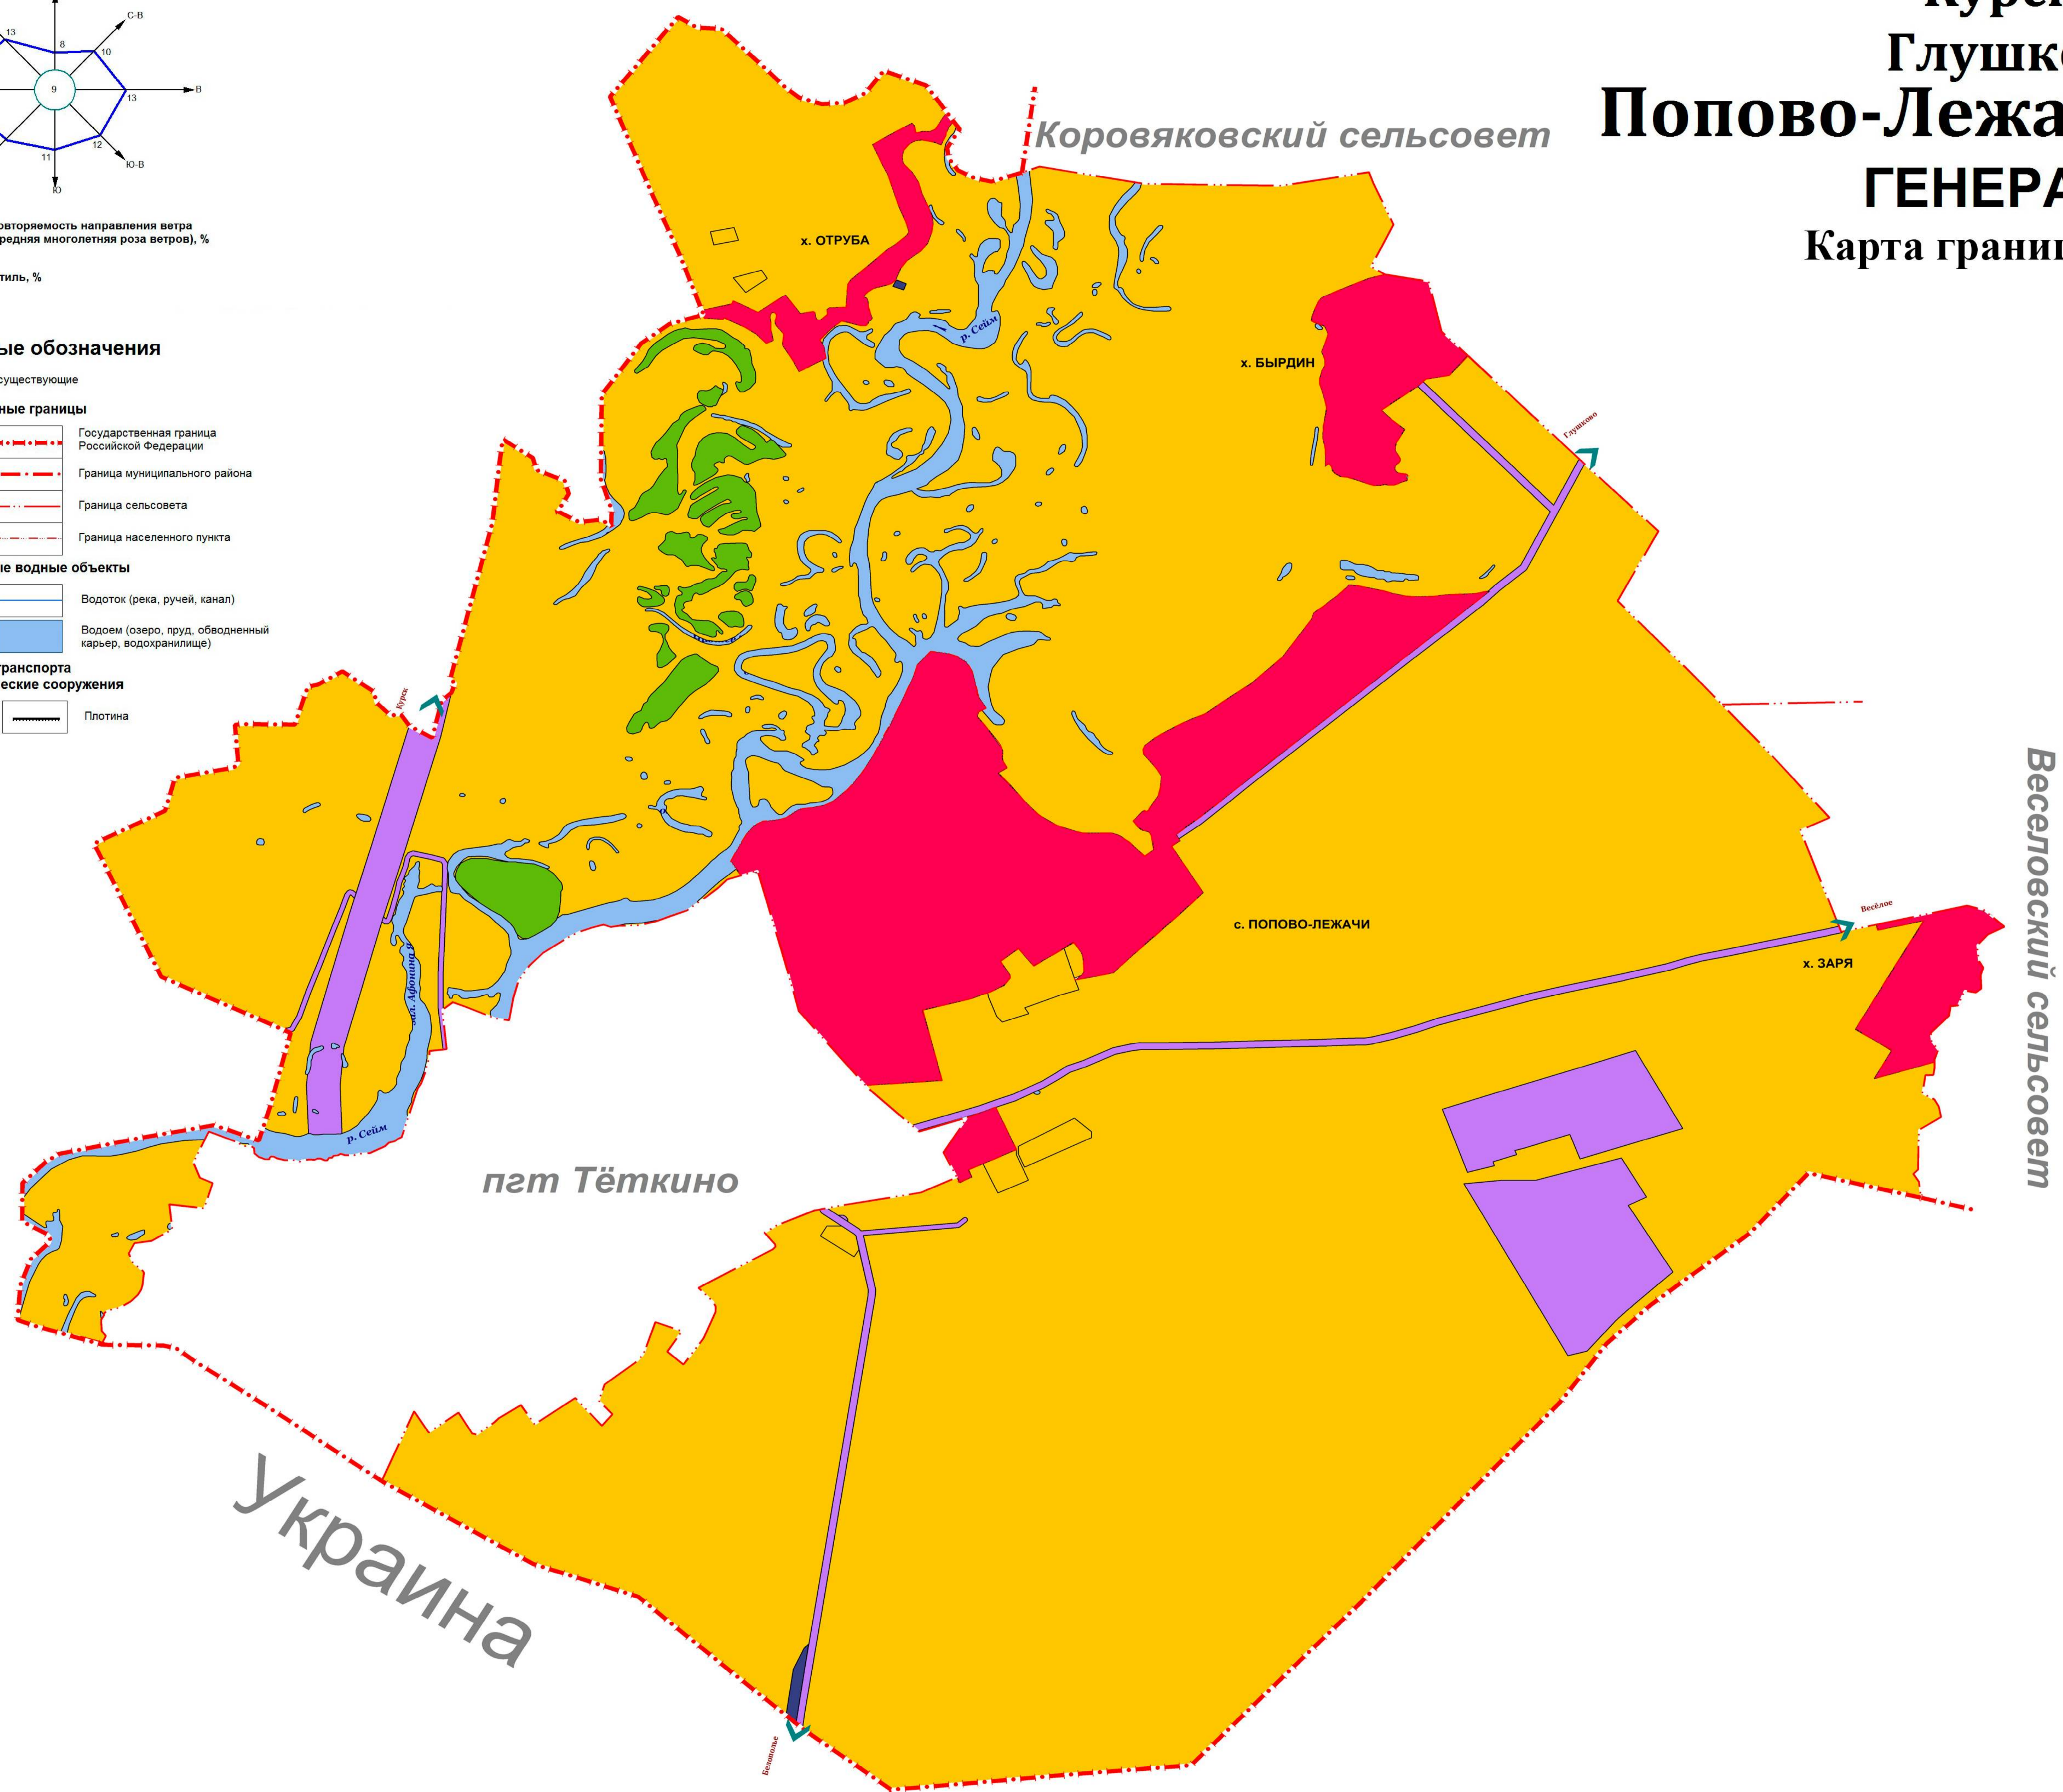

- Условные обозначения**
- Территория населенного пункта
  - Территория сельскохозяйственного назначения
  - Территория инженерной и транспортной инфраструктуры
  - Территория рекреационного назначения

Украина

пгт Тёткино

Масштаб 1:25000  
0 250 500 750 1000 1250 метров

Генеральный план муниципального образования "Попово-Лежачанский сельсовет" Глушковского района Курской области							
Изм.	Чис. уч.	Лист	№ док.	Подп.	Дата		
Графические материалы обоснования и генеральный план муниципального образования "Попово-Лежачанский сельсовет" Глушковского района Курской области					Страницы	Лист	Листов
Карта границ населенных пунктов муниципального образования "Попово-Лежачанский сельсовет" Глушковского района Курской области. Масштаб 1:25000					П	3	3
ИП Воробьев А.А.							